



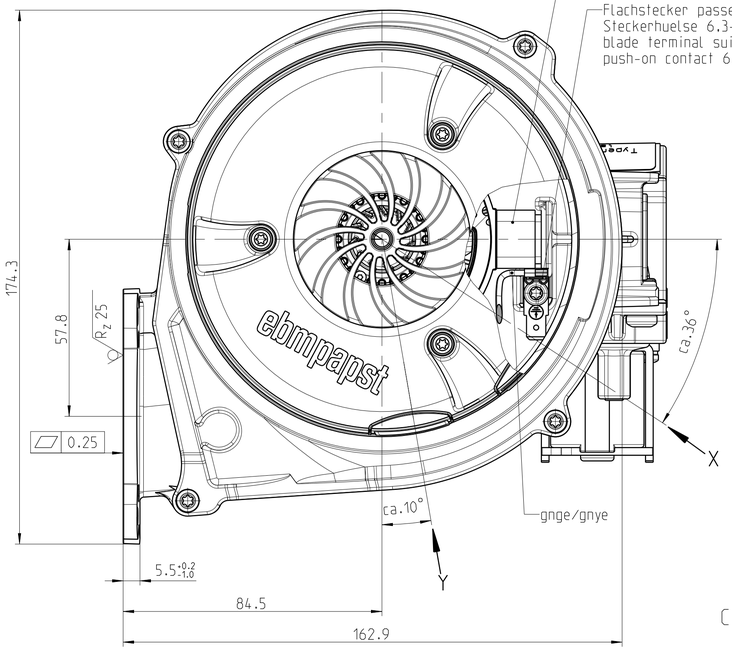


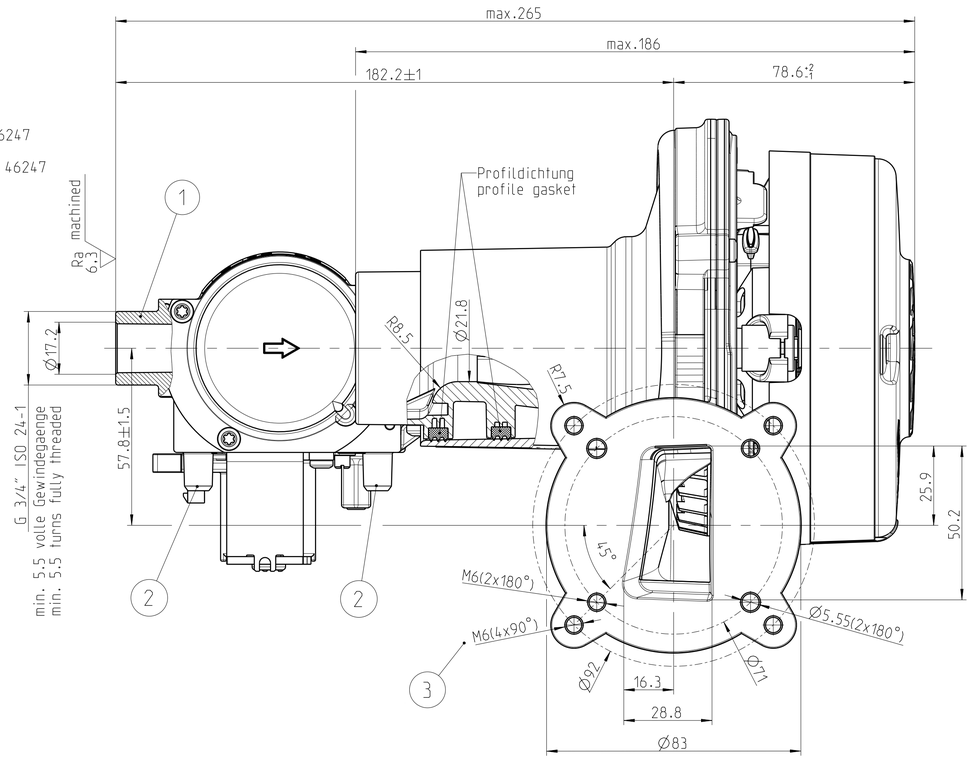

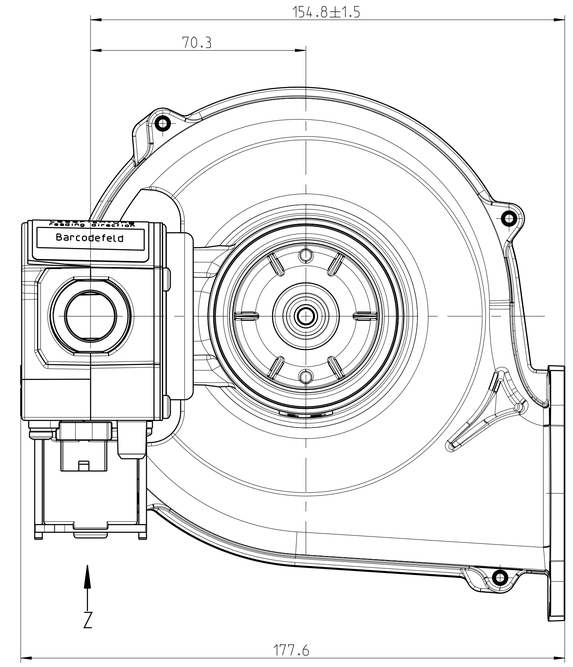


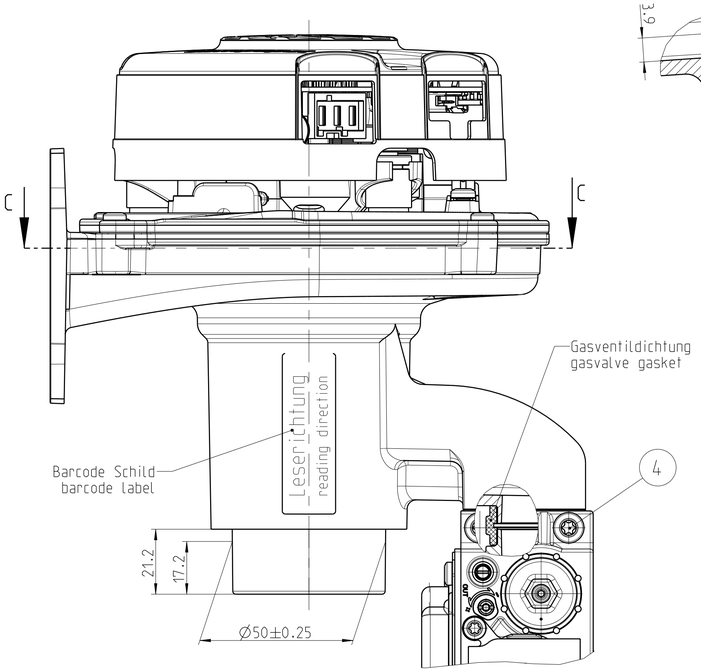

C-C
2:1

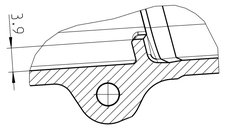


X 2:1

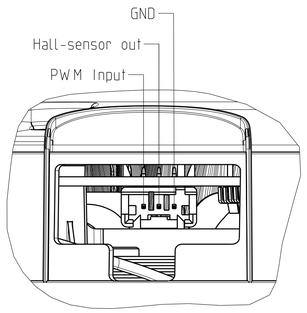


Steckergehaeuse/connector housing
Nr. 3853 03 0001 Fa. Lumberg
passend fuer Gegenstecker/
suitable for adapting connector
Nr. 3820 03 0001 und/and
3823 03 0000 Fa. Lumberg

Y 2:1

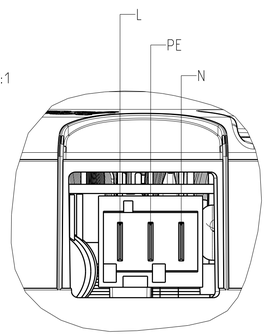

Steckergehaeuse/connector housing
Nr. 3642 03 K01 Fa. Lumberg
passend fuer Gegenstecker/
suitable for adapting connector
Nr. 3611 03 K01 Fa. Lumberg

Z 2:1

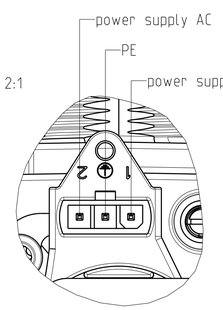

Steckergehause passend fuer z.B.:
connector housing suitable for e.g.:
Wuerth Electonic, WR-MPC4
649 003 013 322 modul 4.2 or
Stocko Sto-Fit, EH 705-103 modul 4.2

Anzugsmoment und zul. Belastungen fuer Gewinde und Schrauben gem. Positions-Nr. und Tabelle.
Torque and allowable loads for thread and screws acc. Position number and table

(1) = 50Nm (max.Torsionsbelastung /maximum torque load)
15Nm (max. Biegebelastung /maximum flexural load)

(2) = 0.6 - 0.7 Nm

(3) = max. 6Nm

(4) = 6 ± 0.5Nm

WICHTIG - weitere mitgeltende Unterlagen:
(6) - Spezifikation 5573030171_B03
- Einbau- und Sicherheitshinweise fuer Gas-Luft-Systeme

IMPORTANT - further applicable documents:
(6) - specification 5573030171_B03
- installation and safety instructions for gas/air systems

(4) = Aenderungsindex / change index

	Sachnummer. part-no.	Kunden-Art-Nr. customer no.	Bemerkung remark
(6)	55730 30171	7539 828	
(6)	~~55730 30170~~	~~7539 828~~	MS04

Toleranzierung/tolerances ISO 8015
Fertigzustand/final state: Zul.Abw./acc.diff.: DIN ISO 2768-cK; Oberfl./face
Maßstab/scale: 1:1; Geom.-Schl./geom.-key
Werkstoff/material:

Notiz zu Version/note to version 4: -Sach-End-Nr.71 und Spezifikation hinzugefuegt / -part-end-no.71 and specification added; -Sach-End-Nr.70 geloescht / -part-end-no.70 deleted
Status/state: Freigegeben
24.10.2018 Goelz
Freigabedatum/release date; Freigeber/releaser

Aenderung/change: 500000020411
Ersteller/creator: S. Garr
Datum/date: 24.10.2018

ebmpapst
ebm-papst Landshut GmbH
Ursprung/origin: NRV118

Einbauanleitung / mounting instruction
Radialluefter mit Gasventil
NRV118/3000-3612-030210

Zeichnungsnummer/drawing number: 5573030170-79_Z10
Blatt/sheet 1 / 1
Ers.f./sub.f.:
Ers.d./sub.by:
A1

ebm-papst Landshut GmbH, Hofmark-Aich-Strasse 25, D-84030 Landshut
Tel. +49 (0) 8704 64-0, Fax +49 (0) 8704 64-249, info1@de.ebmpapst.com, www.ebmpapst.com
Alle Rechte vorbehalten. Weitergabe sowie Vervielfältigung dieser Zeichnung, Verwertung und Mitteilung ihres Inhalts sind nicht gestattet, soweit nicht ausdrücklich zugestanden. Zuwiderhandlungen verpflichten zu Schadenersatz. Alle Rechte für den Fall der Patenterteilung oder GM-Eintragung vorbehalten. / All rights reserved. Reproduction, copying and distribution of this document, use and communication of its contents is not permitted without our express written authorization.