

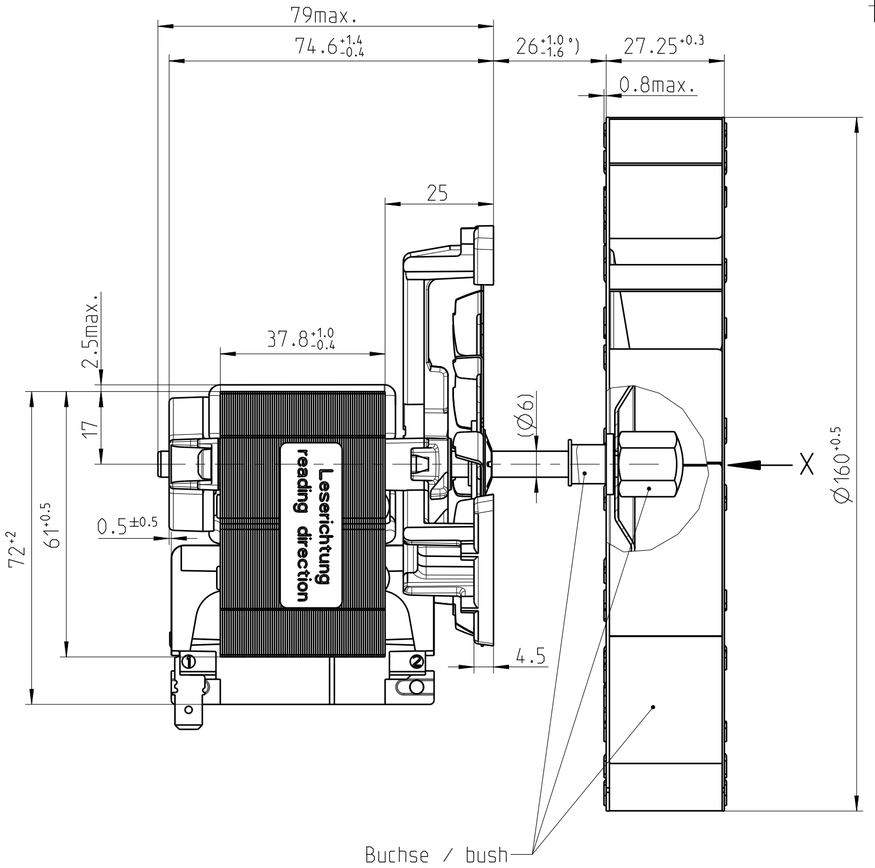


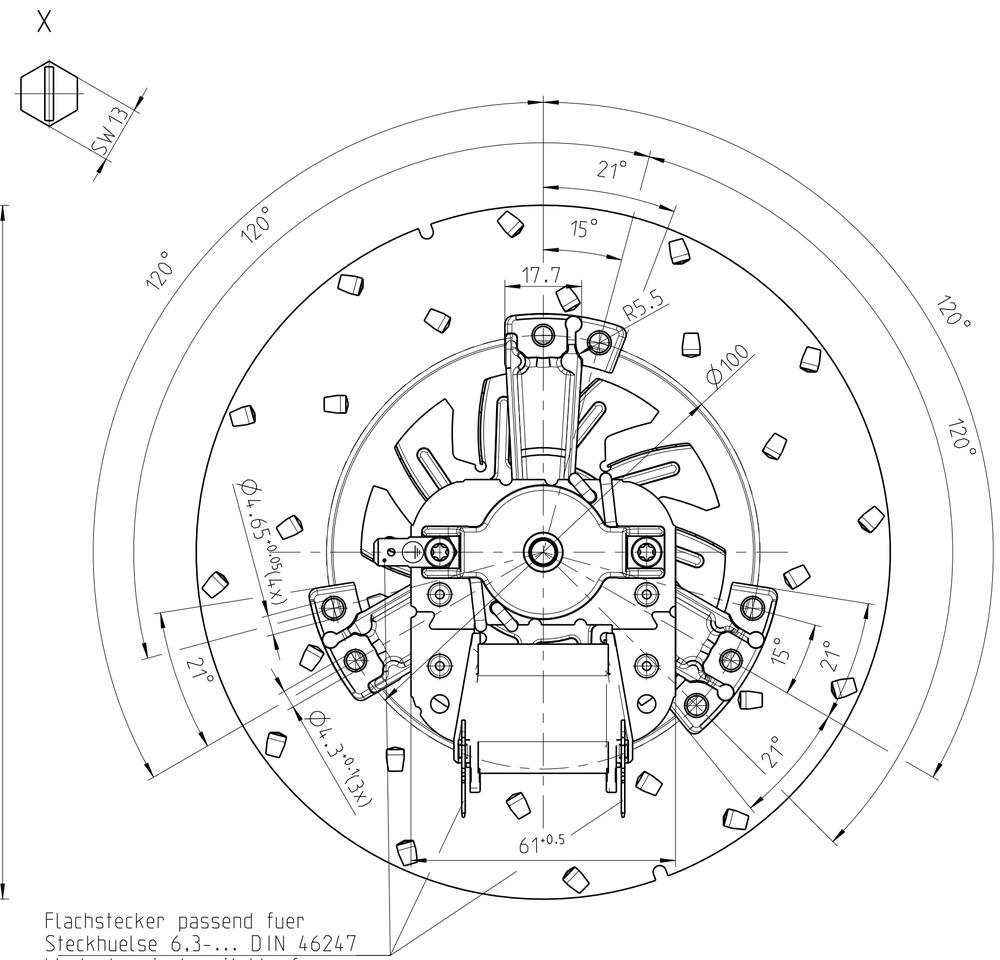

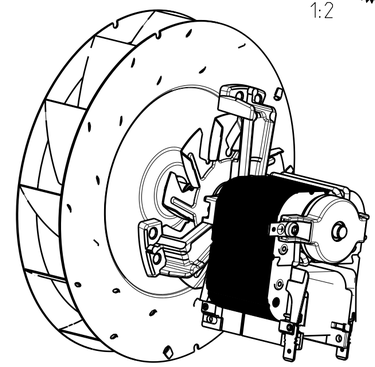

8 = Aenderungsindex / change index

~~31~~	mi	~~400V AC 50Hz 48W I.Cl.H~~	Mat.stat. 04
30	mf	230/240V AC 50Hz 48W I.Cl.H	
Sach-End-Nr. part-end-No.	Kennbuchst. code letter	elektrische Daten rating	Bemerkung remark

8 WICHTIG - weitere mitgeltende Unterlagen:
- Spezifikation 5546219130_B03
- Einbau- und Sicherheitshinweise fuer AC/DC-Einbaugeraete

IMPORTANT - further applicable documents:
- specification 5546219130_B03
- installation and safety instructions for AC/DC built-in devices

Motordrehrichtung **Rechtslauf** auf Antriebsseite gesehen
*) Toleranzen einschließlich Laeuferlaengsspiel 0.3...0.7 mm

direction of rotation **CW** viewed on driving side.
*) tolerances including rotor axial play 0.3...0.7 mm

Tolerierung/tolerances ISO 8015			Maßstab/scale 1:1 / Geom.-Schl./geom.-key
Fertigzustand/final state	Zul.Abw./acc.diff. DIN ISO 2768-cK	Oberfl./face	Werkstoff/material
Aenderungsnotiz/change note Ausgabe/edition: 8 -Zeichnung in ProE und 3D Ansicht ergaenzt -Text vom Sicherheitshinweis geaendert -taken over drawing in ProE a. added 3D-view -changed of text of safety instruction	Status/state: Freigegeben 05.12.2016 Reithmai Freigabedatum/release date: Freigeber/releaser		Einbauanleitung / mounting instruction Umwaelzgeblaese/circ. air blower RRL160/0026A13-3038LH-408 ...
8 / Version	500000017983 / Aenderungsnr./change no.	ebmpapst ebm-papst Landshut GmbH	Zeichnungsnummer/drawing number 5546219130-31_Z10
05.12.2016 / Datum/date	M. Haendler / Ersteller/creator	Urspr./origin RR	Blatt/sheet 1 / 1 Ers.f./sub.f.: / Ers.d./sub.by: / A2

ebm-papst Landshut GmbH, Hofmark-Aich-Strasse 25, D-84030 Landshut
Tel. +49 (0) 871 / 707-0, Fax +49 (0) 871 / 707-465, E-Mail: info3a@de.ebmpapst.com www.ebmpapst.com
Alle Rechte vorbehalten, Weitergabe sowie Vervielfaeltigung dieser Unterlage, Verwertung und Mitteilung ihres Inhalts sind nicht gestattet, soweit nicht schriftlich zugestanden.
All rights reserved. Reproduction, copying and distribution of this document, use and communication of its contents is not permitted unless written confirmation.